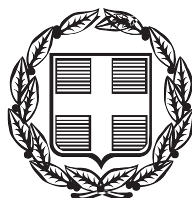


ΕΦΗΜΕΡΙΣ ΤΗΣ ΚΥΒΕΡΝΗΣΕΩΣ

ΤΗΣ ΕΛΛΗΝΙΚΗΣ ΔΗΜΟΚΡΑΤΙΑΣ

ΤΕΥΧΟΣ ΤΕΤΑΡΤΟ **Αρ. Φύλλου 174**

25 Απριλίου 2014

ΠΕΡΙΕΧΟΜΕΝΑ

ΑΠΟΦΑΣΕΙΣ

ΑΠΟΦΑΣΕΙΣ

Αριθμ. 374/27-02-2014 (1)

Κήρυξη έκτασης εμβαδού 0,975 στρ. ως αναδασωτέας στη θέση «Άλσος Νέας Φιλαδέλφειας» περιφέρειας Δήμου Νέας Φιλαδέλφειας-Χαλκηδόνας Νομού Αττικής.

Ο ΓΕΝΙΚΟΣ ΓΡΑΜΜΑΤΕΑΣ
ΑΠΟΚΕΝΤΡΩΜΕΝΗΣ ΔΙΟΙΚΗΣΗΣ ΑΤΤΙΚΗΣ

Έχοντας υπόψη:

Τις διατάξεις:

1) Των άρθρων 24 και 117 παρ. 3 του Συντάγματος της Ελλάδας 1975/1986/2001.

2) Του Ν. 3200/1955 (ΦΕΚ Α΄ 97/23-4-1955) «περί διοικητικής αποκέντρωσης» όπως αυτές τροποποιήθηκαν μεταγενέστερα.

3) Του Ν. 3852/2010 (ΦΕΚ Α΄ 87/7-6-2010) «Αρχιτεκτ. της Αυτ/σης και της Αποκ. Διοίκησης Αττικής Πρόγραμμα Καλλικράτης».

4) Το Π.Δ. 135/2010 (ΦΕΚ Α΄ 228/27-12-2010) «Οργανισμός της Αποκεντρωμένης Διοίκησης Αττικής».

5) Των άρθρων 3 παρ. 1 και 4, αρθ. 38 παρ. 1, αρθ. 41 παρ. 1, αρθ. 45, αρθ. 49 παρ. 1 του Ν. 998/79 (ΦΕΚ Α΄ 289/29-12-1979) «Περί προστασίας των Δασών και των δασικών εν γένει εκτάσεων της Χώρας» όπως ισχύουν σήμερα.

6) Του αρθ. 120 του Ν. 1892/90 (ΦΕΚ Α΄ 101/31-7-1990) «για τον εκσυγχρονισμό και την ανάπτυξη και άλλες διατάξεις».

7) Του αρθ. 41 παρ. 1γ και 1ε του Ν. 4067/2012 (ΦΕΚ Α΄ 79/9-4-2012) «Νέος Οικοδομικός Κανονισμός».

8) Του αρθ. 2 της υπ' αριθ. 125837/726/3-6-2013 (ΦΕΚ 1528Β΄/21-6-2013) απόφασης του Αναπληρωτή Υπουργού Περιβάλλοντος Ενέργειας και Κλιματικής Αλλαγής περί «Προδιαγραφών Σύνταξης Μελετών Διαχείρισης Κοινοχρήστων χώρων πρασίνου».

9) Τις υπ' αριθ. 4643/2011, 4644/2011 και 677/2010 αποφάσεις Σ.Τ.Ε.

10) Την υπ' αριθ. 160417/1180/9-7-1980 εγκύκλιο δ/γή Υπουργείου Γεωργίας.

11) Την αριθ. οικ.2944/2764/16-1-2013 απόφαση Γενικού Γραμματέα Αποκεντρωμένης Διοίκησης Αττικής (ΦΕΚ 172Β΄/31-1-2013) Εξουσιοδότηση υπογραφής «ΜΕ ΕΝΤΟΛΗ ΓΕΝΙΚΟΥ ΓΡΑΜΜΑΤΕΑ».

12) Την υπ' αριθ. ΔΥ/27- 2-2014 πρόταση αρμοδίου Δασολόγου και Δασοπόνου της Δ/νσης Δασών Αθηνών με σύμφωνη γνώμη της Δ/νσης αυτής σχετικά με την κήρυξη ως αναδασωτέας της αναφερόμενης στο θέμα έκτασης, αποφασίζουμε:

Κηρύσσουμε δημόσιο δάσος (άλσος) ως αναδασωτέο έκτασης εμβαδού 0,975 στρ. η οποία εκχερσώθηκε από το 1988 και εντεύθεν σταδιακά από τον Δήμο Νέας Φιλαδέλφειας-Χαλκηδόνας χωρίς την κατά Νόμο έγκριση της αρμόδιας Δασικής Αρχής.

Η έκταση αυτή βρίσκεται στη θέση «Άλσος Νέας Φιλαδέλφειας» περιφέρειας Δήμου Νέας Φιλαδέλφειας-Χαλκηδόνας και απεικονίζεται με στοιχεία (Α, Β, Γ, Δ, Α) στο προσαρτημένο στη παρούσα απόφαση μας διάγραμμα το οποίο αποτελεί αναπόσπαστο μέρος αυτής και έχει όρια:

Βόρεια-Νότια-Δυτικά-Ανατολικά: Με Άλσος Νέας Φιλαδέλφειας.

Σκοπός της κήρυξης της ανωτέρω έκτασης ως αναδασωτέας είναι η διατήρηση του δασικού χαρακτήρα της, ο αποκλεισμός διάθεσης της για άλλη χρήση και η αποκατάσταση της καταστραφείσης από παράνομη εκχέρσωση δασικής βλάστησης στην πρότερα της καταστροφής της μορφή αποτελούμενη από δάσος πεύκης.

Δια της παρούσης δεν θίγονται τυχόν άλλες υφιστάμενες αποφάσεις κήρυξης της ως άνω έκτασης ως αναδασωτέας.

Η απόφαση αυτή να δημοσιευθεί στην Εφημερίδα της Κυβερνήσεως.

Αθήνα, 4 Μαρτίου 2014

Ο Γενικός Γραμματέας Αποκεντρωμένης Διοίκησης
ΕΜΜΑΝΟΥΗΛ ΑΓΓΕΛΑΚΑΣ

ΣΧΕΔΙΑΓΡΑΜΜΑ

έκτασης που εκχερσώθηκε και κηρύσσεται αναδασωτέα

Θέση: « Άλσος Ν.Φιλαδέλφειας» περιφέρειας
Δήμου Ν.Χαλκηδόνας Ν.Φιλαδέλφειας

ΠΡΟΣΑΡΤΑΤΑΙ
Στην αριθ. ....
Απόφασή μας
Αθήνα, ...
Ο Γεν. Γραμματέας
Αποκεντρωμένης Δ/σης Αττικής


Απόσπασμα Φ.Χ. 6445/5 πινακίδας Γ.Υ.Σ κλ: 1:5000
όπου απεικονίζεται η αναδασωτέα έκταση



Η αναδασωτέα έκταση

ΕΘΝΙΚΟ ΤΥΠΟΓΡΑΦΕΙΟ
Για τεχνικούς λόγους στο σχεδιάγραμμα, έγινε σμίκρυνση, κατά ποσοστό 81%

Η έκταση με στοιχεία (Α,Β,Γ,Δ,Α)
κλ: 1:1000 συνολικού εμβαδού 0,975 στρ.
που κηρύσσεται αναδασωτέα

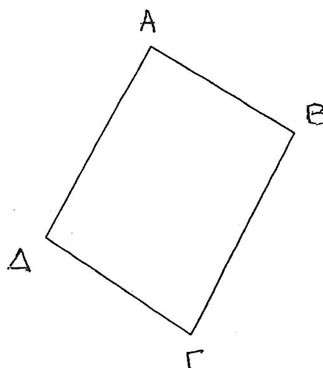

Ν. Ψυχικό 24 -2-2014
Οι Συντάκτες

ΓΕΩΡΓΙΟΣ ΠΑΠΑΔΟΓΕΩΡΓΑΚΗΣ
ΔΑΣΟΛΟΓΟΣ

Μητρολιός Ι. Αναστάσιος
Δασοπόνος

	ΤΜΗΜ.	Δ/ΝΤΗΣ	Γ. Δ/ΝΤΗΣ
	27-2-2014	27-2-2014	4.3.2014

ΓΕΩΡΓΙΟΣ ΠΑΠΑΔΟΓΕΩΡΓΑΚΗΣ
ΔΑΣΟΛΟΓΟΣ

ΣΙΜΝΟΣ ΣΩΤΗΡΙΟΣ
ΔΑΣΟΛΟΓΟΣ

Αναστάσιος Κελάσης
Δασολόγος

ΠΡΟΣΑΡΤΑΤΑΙ
ΣΤΗΝ ΥΠ' ΑΡΙΘ. 374/27-2-2014
ΑΛΛΗΛΟΓΡΑΦΙΑΣ ΜΑΣ
27-2-2014
Ο Δ/ΝΤΗΣ

ΣΙΜΝΟΣ ΣΩΤΗΡΙΟΣ
ΔΑΣΟΛΟΓΟΣ



ΑΚΡΙΒΕΣ ΑΝΤΙΓΡΑΦΟ
ΑΘΗΝΑ 14-4-2014
Ελ. Λέκος

Αριθμ. 18907 (2)

Κήρυξη ως αναδασωτέας δασικής έκτασης εμβαδού 70.793,65 τ.μ. στη θέση Κυπρί-Βιτάλι Δ. Άνδρου ν. Άνδρου που καταστράφηκε από πυρκαγιά στις 25/7/2013.

Η ΓΕΝΙΚΗΣ ΓΡΑΜΜΑΤΕΑΣ
ΑΠΟΚΕΝΤΡΩΜΕΝΗΣ ΔΙΟΙΚΗΣΗΣ ΑΙΓΑΙΟΥ

Έχοντας υπόψη:

1. Τις διατάξεις των άρθρου 24, παρ. 1 και του άρθρου 117, παρ. 3 του Συντάγματος.

2. Τις διατάξεις των άρθρων 37, 38, και 41 του Ν. 998/79 (ΦΕΚ 289/τ. Α΄/29.12.79), «Περί προστασίας των δασών και των δασικών εν γένει εκτάσεων της Χώρας», όπως ισχύει.

3. Τις αριθ. πρωτ. 160417/1180/08.07.80 και 182447/3049/24.09.80 εγκύκλιες διαταγές και αποφάσεις του Υπουργείου Γεωργίας, που αναφέρονται στο εν λόγω θέμα.

4. Τις διατάξεις του άρθρου 1, παρ. 15 του Ν. 3208/03 «περί προστασίας των δασικών οικοσυστημάτων κ.λπ.».

5. Τις διατάξεις του άρθρου 120, του Ν. 1892/90 (ΦΕΚ 101/τ. Α΄/31.07.90).

6. Τις διατάξεις των άρθρου 6, του Ν. 3200/1955 περί διοικητικής αποκέντρωσης, όπως και συμπληρώθηκε μεταγενέστερα με το Ν.Δ. 532/1970.

7. Το Ν. 3852/2010(ΦΕΚ 87Α΄/07-06-2010) «Νέα Αρχιτεκτονική της Αυτοδιοίκησης και της Αποκεντρωμένης Διοίκησης - Πρόγραμμα Καλλικράτης».

8. Το Π. Δ. υπ' αριθμ. 143 (ΦΕΚ Α΄ 236/27-12-2010) περί Οργανισμού της αποκεντρωμένης Διοίκησης Αιγαίου.

9. Την αριθ. οικ.50524/5097/2012 απόφαση της Γ. Γ. Αποκεντρωμένης Διοίκησης Αιγαίου «Παροχή εξουσιοδότησης υπογραφής διοικητικών πράξεων και εγγράφων «Με εντολή Γενικού Γραμματέα» στον Προϊστάμενο της Γενικής Δ/νσης Δασών και Αγροτικών Υποθέσεων κ.λπ.» (ΦΕΚ 3243/05-12-2012).

10. Το αριθ. πρωτ. 192743/21-11-2006 έγγραφο του Υπ.Εσ.Δ.Δ.Α., του Εθνικού Τυπογραφείου, της Δ/νσης Προγρ. Παραγωγής.

11. Τα αρ. πρ. 41040/363/13-20-2-14 και ΔΥ/20-2-14 έγγραφα του Δασονομείου Άνδρου.

12. Οι αρ. πρ. 2313/2001 και αρ. πρ. 1266/09/10 Πράξεις Χαρ/σμού της Υπηρεσίας μας.

13. Την ΔΥ/11-3-2014 εισήγηση-έκθεση φωτοερμηνείας αρμοδίου υπαλλήλου της Δ/νση Δασών Κυκλάδων.

14. Τη σύμφωνη γνώμη της Προϊσταμένης του Τμήματος Προστασίας και της Δ/ντριας Δασών Ν. Κυκλάδων, αποφασίζουμε:

Α. Κηρύσσουμε ως αναδασωτέα δασική έκταση α) εμβαδού 70.793,65 τ.μ. στη θέση Κυπρί-Βιτάλι Δ. Άνδρου Ν. Άνδρου που καταστράφηκε από πυρκαγιά στις 25/7/2013 και απεικονίζεται στα αποσπάσματα τοπογραφικής πινακίδας Γ.Υ.Σ. (αρ. φυλ. Χάρτη 6555_1 και 6555_2) που αποτελούν αναπόσπαστα τοπογραφικά σχεδιαγράμματα της παρούσας.

Β. Η έκταση εμβαδού 70.993,65 τ.μ. συνορεύει με εκτάσεις ως εξής:

α. Το βόρειο τμήμα 66.231,65 τ.μ. συνορεύει ΒΟΡΕΙΑ με δασική έκταση ίδιας μορφής και αγροτική έκταση, ΝΟΤΙΑ με αγροτική και χορτολιβαδική, ΑΝΑΤΟΛΙΚΑ με αγροτικής μορφής έκταση και ΔΥΤΙΚΑ με αγροτική έκταση,

β) το νότιο τμήμα εμβαδού 4.562,00 τ.μ. συνορεύει ΒΟΡΕΙΑ με αγροτική έκταση, ΝΟΤΙΑ με αγροτική έκταση ΑΝΑΤΟΛΙΚΑ με αγροτική μορφής και ΔΥΤΙΚΑ με δασική έκταση.

Γ. Η δασική έκταση εμπίπτει στις παρ. 2 και 3 του άρθρου 3 και κατά κατηγορία στην παρ. 1ε του άρθρου 4, του Ν. 998/79, όπως αυτές αντικαταστάθηκαν και πλέον ισχύουν.

Δ. Τα όρια της έκτασης συνολικού εμβαδού 70.993,65 τμ στη θέση Κυπρί Δ. Άνδρου Ν. Άνδρου προσδιορίζονται με συντεταγμένες (σύστημα ΕΓΣΑ '87) των κορυφών και αποτελούν αναπόσπαστο μέρος της παρούσας

ΒΟΡΕΙΟ ΤΜΗΜΑ ΚΗΡΥΞΗΣ		Εμβαδού 66.231,65 τ.μ.			
1	567404.04	4194043.11	15	567396.77	4193811.33
2	567360.21	4194060.15	16	567420.70	4193781.97
3	567321.25	4194043.11	17	567451.66	4193743.99
4	567282.99	4194017.23	18	567459.45	4193734.43
5	567238.36	4193979.51	19	567580.56	4193689.95
6	567239.33	4193943.92	20	567663.11	4193716.95
7	567253.10	4193905.64	21	567726.00	4193737.52
8	567265.71	4193885.35	22	567742.05	4193742.30
9	567289.60	4193869.17	23	567776.65	4193748.49
10	567334.37	4193882.30	24	567776.61	4193748.56
11	567358.70	4193893.77	25	567597.59	4193822.91
12	567365.51	4193867.15	26	567521.37	4193845.68
13	567366.80	4193849.49	27	567492.10	4193868.36
14	567377.56	4193825.42	28	567428.39	4193987.12


ΝΟΤΙΟ ΤΜΗΜΑ ΚΗΡΥΞΗΣ	Εμβαδού 4.562,00 τ.μ.	
1	567435.29	4193315.04
2	567387.90	4193339.89
3	567398.36	4193237.56
4	567432.14	4193241.70
5	567462.62	4193247.83
6	567464.75	4193253.16

Ε. Σκοπός της κήρυξης της ανωτέρω έκτασης ως αναδασωτέας είναι η διατήρηση του δασικού χαρακτήρα της και η αποκατάσταση με φυσική αναγέννηση της καταστραφείσας δασικής βλάστησης από πυρκαγιά και ο αποκλεισμός διάθεσης της για οποιαδήποτε άλλη χρήση.

Η απόφαση αυτή να δημοσιευθεί στην Εφημερίδα της Κυβερνήσεως.

Πειραιάς, 28 Μαρτίου 2014

Με εντολή Γενικής Γραμματέως Αποκεντρωμένης Διοίκησης
Ο Γενικός Διευθυντής Δασών και Αγροτικών Υποθέσεων
ΝΙΚΟΛΑΟΣ ΘΕΟΔΩΡΙΔΗΣ

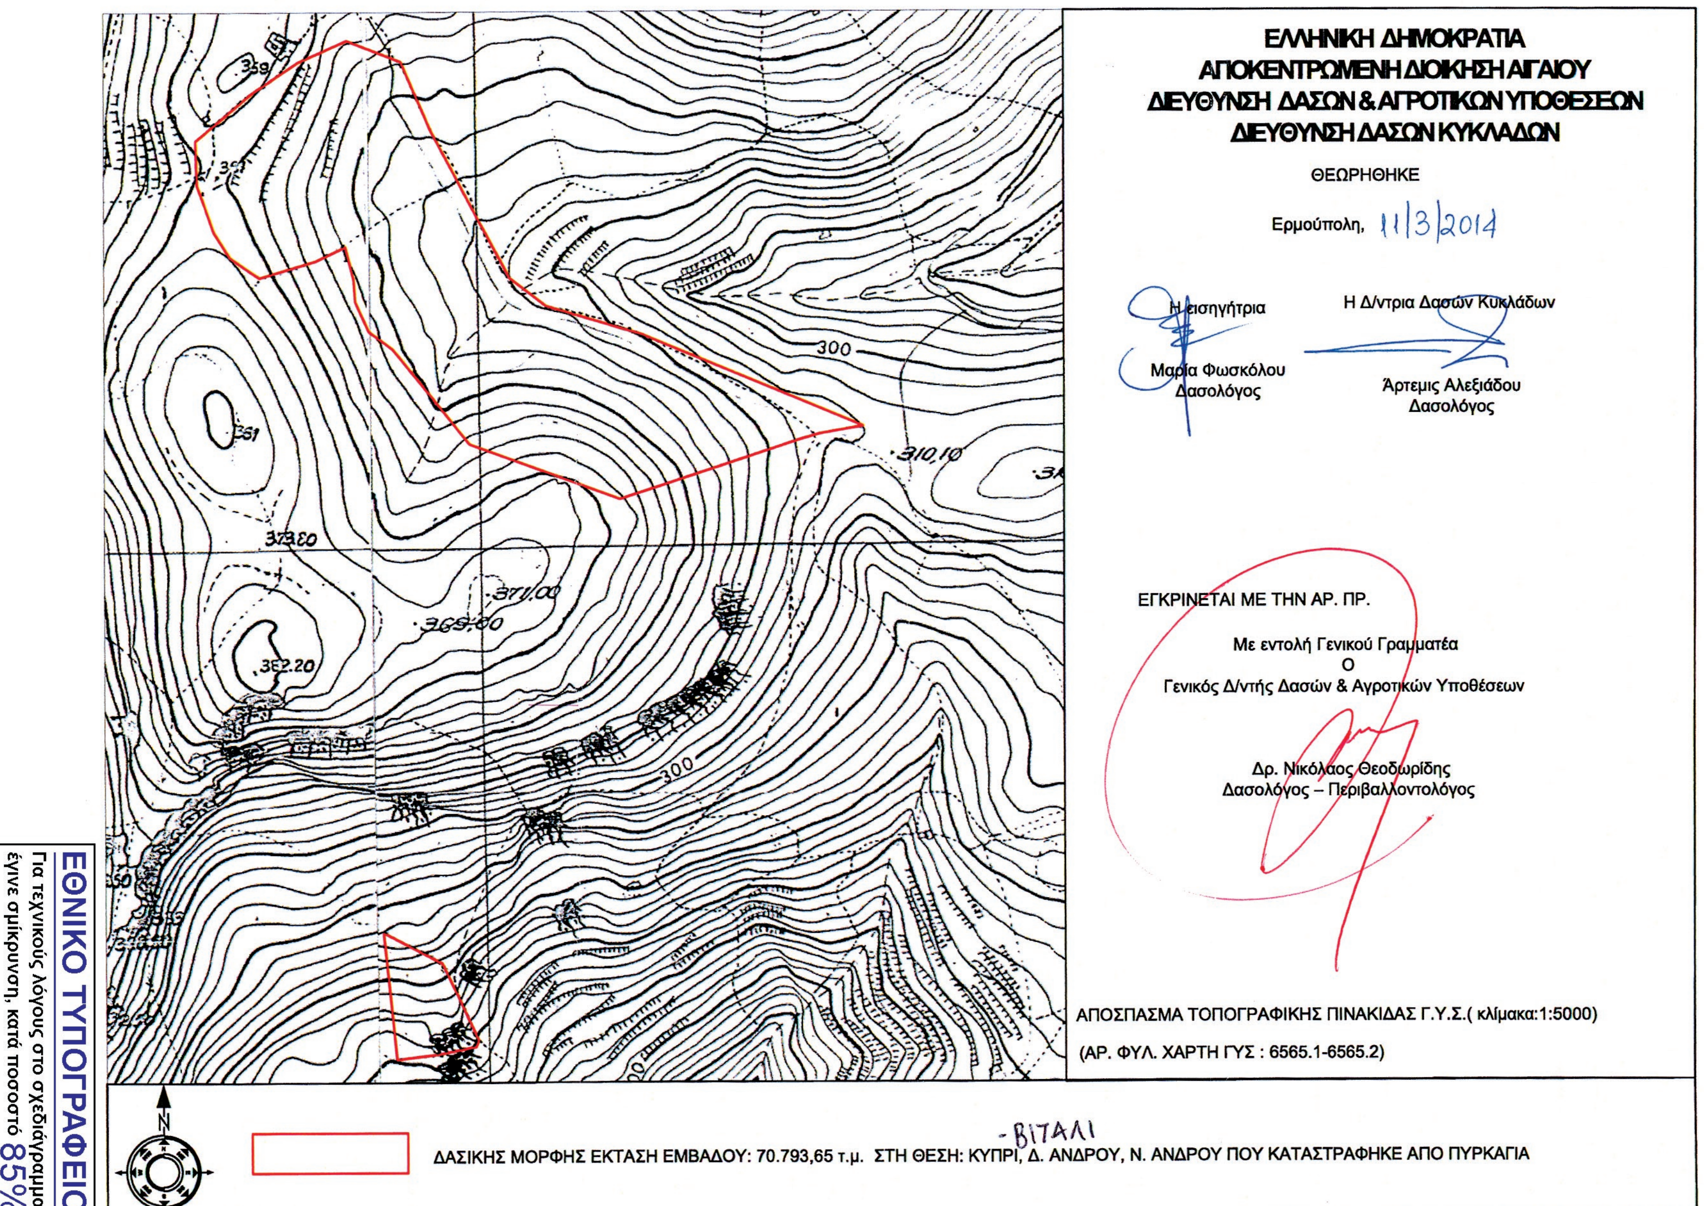

ΕΘΝΙΚΟ ΤΥΠΟΓΡΑΦΕΙΟ
Για τεχνικούς λόγους στο σχεδιάγραμμα, έγινε σμίκρυνση, κατά ποσοστό 85%

Αριθμ. 893/63628 (3)

Κήρυξη ως αναδασωτέας έκτασης εμβαδού 64.760,25 τ.μ. στη θέση «Πλατάνι (Πάτρες)» περιφέρειας Δημοτικής Ενότητας Ανάβρας Δήμου Αλμυρού, Π.Ε. Μαγνησίας.

Η ΓΕΝΙΚΗ ΓΡΑΜΜΑΤΕΑΣ ΑΠΟΚΕΝΤΡΩΜΕΝΗΣ ΔΙΟΙΚΗΣΗΣ ΘΕΣΣΑΛΙΑΣ - ΣΤΕΡΕΑΣ ΕΛΛΑΔΑΣ

Έχοντας υπόψη:

1. Τις διατάξεις του Ν. 3200/1955 περί διοικητικής αποκέντρωσης όπως τροποποιήθηκαν και συμπληρώθηκαν μεταγενέστερα με τις διατάξεις του Ν.Δ. 532/1970.

2. Τις διατάξεις του άρθρου 117 παρ. 3 και άρθρου 24 παρ. 1 του Συντάγματος της Ελλάδος.

3. Τις διατάξεις του Ν. 998/1979 «Περί προστασίας Δασών κ.λπ.» και ειδικότερα:

α) Του άρθρου 38 παρ. 1.

β) Του άρθρου 41 παρ. 1 και 3.

4. Τις υπ' αριθμ.:

α) 160417/1180/8-7-1980 και

β) 182447/3049/24-9-1980 διαταγές του Υπουργείου Γεωργίας, σχετικές με την κήρυξη εκτάσεων ως αναδασωτέων.

5. Τις διατάξεις του Ν. 3852/4-6-2010 (ΦΕΚ 87/7-6-2010 τ. Α΄) «Νέα Αρχιτεκτονική της Αυτοδιοίκησης και της Αποκεντρωμένης Διοίκησης - Πρόγραμμα Καλλικράτης».

6. Τις διατάξεις του Π.Δ. 138/23-12-2010 (ΦΕΚ 231/27-12-2010 τ. Α΄) «Οργανισμός Αποκεντρωμένης Διοίκησης Θεσσαλίας - Στερεάς Ελλάδας».

7. Την υπ' αριθμ. 1669/33104/31-3-2011 (ΦΕΚ 648/τ. Β΄/19-4-2011) απόφαση της Γενικής Γραμματέως Αποκεντρωμένης Διοίκησης Θεσσαλίας-Στερεάς Ελλάδας περί μεταβίβασης δικαιώματος υπογραφής στους Προϊσταμένους Δ/νσεων.

8. Την υπ' αριθμ. 2442/217253π.ε./31-3-2014 πρόταση του Δασαρχείου Αλμυρού, με την οποία προτείνεται η κήρυξη ως αναδασωτέας της αναφερόμενης στο θέμα έκτασης, αποφασίζουμε:

Κηρύσσουμε ως αναδασωτέα έκταση διακατεχόμενο Δάσος , εμβαδού εξήντα τεσσάρων χιλιάδων επτακοσίων εξήντα τετραγωνικών μέτρων και εικοσιπέντε τετραγωνικών εκατοστών (64.760,25 τ.μ.). Η έκταση αυτή, που κάηκε στις 14-8-2013, βρίσκεται στη θέση «Πλατάνι (Πάτρες)» περιφέρειας Δημοτικής Ενότητας Ανάβρας του Δήμου Αλμυρού, απεικονίζεται με στοιχεία Ε[1, 2, 3, 4, 5, 6, 7, 1] στο προσαρτημένο στην παρούσα απόφαση μας διάγραμμα, κλίμακας 1:5000, το οποίο αποτελεί αναπόσπαστο μέρος αυτής και έχει όρια:

Ανατολικά: Διακατεχόμενο δάσος δρυός.

Δυτικά: Διακατεχόμενο δάσος δρυός.

Βόρεια: Διακατεχόμενο δάσος δρυός.

Νότια: Διακατεχόμενο δάσος δρυός.

Σκοπός της κήρυξης της ανωτέρω έκτασης ως αναδασωτέας, είναι η προστασία της, η διατήρηση του δασικού χαρακτήρα αυτής, ο αποκλεισμός διάθεσης της για άλλη χρήση και η αποκατάσταση με φυσική αναγέννηση της καταστραφείσας, την 14η Αυγούστου 2013 από πυρκαϊά, δασικής βλάστησης αποτελούμενης από δρυς και αείφυλλα πλατύφυλλα, πυκνότητας 80%.

Η απόφαση αυτή να δημοσιευθεί στην Εφημερίδα της Κυβερνήσεως.


Βόλος, 7 Απριλίου 2014

Με εντολή Γενικής Γραμματέως
Αποκεντρωμένης Διοίκησης
Η Προϊσταμένη Δ/νσης Δασών Μαγνησίας
ΕΛΕΝΗ ΔΗΜΗΤΡΑΚΟΠΟΥΛΟΥ - ΜΠΙΛΛΙΟΥ

ΔΑΣΑΡΧΕΙΟ ΑΛΜΥΡΟΥ
Ανήκει στην αριθμ. ....893/63628......... Απόφαση της Δ/νσης Δασών Ν. Μαγνησίας

ΤΟΠΟΓΡΑΦΙΚΟ ΣΧΕΔΙΑΓΡΑΜΜΑ

Καέντος διακατεχόμενου δάσους δρυός, εμβαδού 64.760,25 τ.μ. στη θέση «Πλατάνι» (Πάτρες), Δ.Ε. Ανάβρας, Δήμου Αλμυρού, Ν. Μαγνησίας.

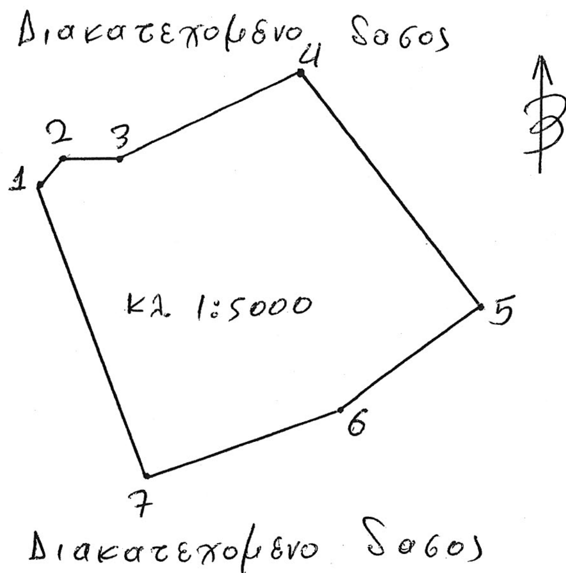


ΣΤΟΙΧΕΙΑ ΚΑΕΝΤΟΣ ΔΑΣΟΥΣ ΔΡΥΟΣ
Εμβαδόν: 64.760,25 τ.μ.
Συντεταγμένες σημείων σε ΕΓΣΑ 87

ΠΙΝΑΚΑΣ ΣΥΝΤΕΤΑΓΜΕΝΩΝ ΣΗΜΕΙΩΝ

ΠΙΝΑΚΑΣ ΣΥΝΤΕΤΑΓΜΕΝΩΝ		
ΣΗΜΕΙΑ	Χ	Ψ
1	371860	4327512
2	371879	4327533
3	371924	4327530
4	372071	4327592
5	372207	4327401
6	372092	4327326
7	371936	4327279

ΜΗΚΟΣ ΠΛΕΥΡΩΝ
1-2 : 25,0 μ.
2-3 : 45,0 μ.
3-4 : 160,0 μ.
4-5 : 232,5 μ.
5-6 : 140,0 μ.
6-7 : 162,5 μ.
7-1 : 245,0 μ

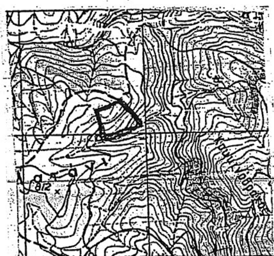
απόσπασμα χάρτη
Γ.Υ.Σ. 1: 50.000

ΕΘΝΙΚΟ ΤΥΠΟΓΡΑΦΕΙΟ
Για τεχνικούς λόγους στο σχεδιάγραμμα, έγινε σμίκρυνση, κατά ποσοστό 82%

Αλμυρός 31-3-14
Η ΣΥΝΤΑΚΤΡΙΑ
ΠΑΝ. ΚΡΑΒΑΡΗ
ΔΑΣΟΛΟΓΟΣ

ΘΕΩΡΗΘΗΚΕ
Αλμυρός 31-3-14
Ε.Γ.Γ.Α.Δ.Θ.Στ.Ε.
Ο ΔΑΣΑΡΧΗΣ ΑΛΜΥΡΟΥ
ΣΠΥΡΟΣ ΑΝΔΡΙΑΝΟΣ
ΔΑΣΟΛΟΓΟΣ

ΘΕΩΡΗΘΗΚΕ
Βόλος 07-04-2014
Ε.Γ.Γ.Α.Δ.Θ.Στ.Ε.
Η Δ/ΝΤΡΙΑ ΔΑΣΩΝ Ν. ΜΑΓΝΗΣΙΑΣ
ΕΛΕΝΗ ΔΗΜΗΤΡΑΚΟΠΟΥΛΟΥ – ΜΠΙΛΛΙΟΥ
ΔΑΣΟΛΟΓΟΣ

Αριθμ. 840/59183 (4)

Κήρυξη ως αναδασωτέας έκτασης εμβαδού 3.030,65 τ.μ. στη θέση «Αγγέλη Σπηλιές» περιφέρειας Δημοτικής Κοινότητας Ζαγοράς, της Δημοτικής Ενότητας Ζαγοράς του Δήμου Ζαγοράς - Μουρεσίου, Π.Ε. Μαγνησίας.

Η ΓΕΝΙΚΗ ΓΡΑΜΜΑΤΕΑΣ ΑΠΟΚΕΝΤΡΩΜΕΝΗΣ ΔΙΟΙΚΗΣΗΣ ΘΕΣΣΑΛΙΑΣ - ΣΤΕΡΕΑΣ ΕΛΛΑΔΑΣ

Έχοντας υπόψη:

1. Τις διατάξεις του Ν. 3200/1955 περί διοικητικής αποκέντρωσης όπως τροποποιήθηκαν και συμπληρώθηκαν μεταγενέστερα με τις διατάξεις του Ν.Δ. 532/1970.

2. Τις διατάξεις του άρθρου 117 παρ. 3 και άρθρου 24 παρ. 1 του Συντάγματος της Ελλάδος.

3. Τις διατάξεις του Ν. 998/1979 «Περί προστασίας Δασών κ.λπ.» και ειδικότερα:

α) Του άρθρου 38 παρ. 1.

β) Του άρθρου 41 παρ. 1 και 3.

4. Τις υπ' αριθμ.:

α) 160417/1180/8-7-1980 και

β) 182447/3049/24-9-1980 διαταγές του Υπουργείου Γεωργίας, σχετικές με την κήρυξη εκτάσεων ως αναδασωτέων.

5. Τις διατάξεις του Ν. 3852/4-6-2010 (ΦΕΚ 87/7-6-2010 τ. Α΄) «Νέα Αρχιτεκτονική της Αυτοδιοίκησης και της Αποκεντρωμένης Διοίκησης - Πρόγραμμα Καλλικράτης».

6. Τις διατάξεις του Π.Δ. 138/23-12-2010 (ΦΕΚ 231/27-12-2010 τ. Α΄) «Οργανισμός Αποκεντρωμένης Διοίκησης Θεσσαλίας - Στερεάς Ελλάδας».

7. Την υπ' αριθμ. 1669/33104/31-3-2011 (ΦΕΚ 648/τ. Β΄/19-4-2011) απόφαση της Γενικής Γραμματέως Αποκεντρωμένης Διοίκησης Θεσσαλίας-Στερεάς Ελλάδας περί μεταβίβασης δικαιώματος υπογραφής στους Προϊσταμένους Δ/νσεων.

8. Την υπ' αριθμ. 1395/53494/27-3-2014 πρόταση του Δασαρχείου Βόλου, με την οποία προτείνεται η κήρυξη ως αναδασωτέας της αναφερόμενης στο θέμα έκτασης, αποφασίζουμε:

Κηρύσσουμε ως αναδασωτέα έκταση Δημοτικό Δάσος, συνολικού εμβαδού τριών χιλιάδων τριάντα τετραγωνικών μέτρων και εξήντα πέντε τετραγωνικών εκατοστών (3.030,65 τ.μ.).

Η έκταση αυτή, που υλοτομήθηκε αποψιλωτικά - εκχερσώθηκε παράνομα κατά το διάστημα 2012 -2013, βρίσκεται στη θέση «Αγγέλη Σπηλιές» περιφέρειας Δημοτικής Κοινότητας Ζαγοράς, της Δημοτικής Ενότητας Ζαγοράς του Δήμου Ζαγοράς - Μουρεσίου, απεικονίζεται με στοιχεία Ε1 [1, 2, 3, 4, 5, 6, 7, 8, 9, 1] = 2.500,19 τ.μ. και Ε2 [10, 11, 12, 13, 14, 15, 16, 17, 18, 19, 10] = 530,46 τ.μ. στο προσαρτημένο στην παρούσα απόφασή μας διάγραμμα, κλίμακας 1:1500, το οποίο αποτελεί αναπόσπαστο μέρος αυτής και έχει όρια:

Τμήμα Ε1	Τμήμα Ε2
Ανατολικά: Δάσος οξυάς και αγριοκατανιάς	Ανατολικά: Καλλιεργούμενη έκταση του ιδίου
Δυτικά: Καλλιεργούμενη έκταση του ιδίου	Δυτικά: Καλλιεργούμενη έκταση
Βόρεια: Καλλιεργούμενη έκταση του ιδίου	Βόρεια: Δάσος οξυάς και αγριοκατανιάς
Νότια: Δάσος οξυάς και αγριοκατανιάς	Νότια: Καλλιεργούμενη έκταση του ιδίου

Σκοπός της κήρυξης της ανωτέρω έκτασης ως αναδασωτέας, είναι η προστασία της, η διατήρηση του δασικού χαρακτήρα αυτής, ο αποκλεισμός διάθεσης της για άλλη χρήση και η αποκατάσταση με φυσική αναγέννηση της καταστραφείσας δασικής βλάστησης. Η έκταση αυτή πριν την εκχέρσωση της καλύπτονταν από τα δασικά είδη Οξυά (85%), Αγριοκαστανιά (10%) και Πλατάνι (5%) με συνολική συγκόμωση 90% .

Η απόφαση αυτή να δημοσιευθεί στην Εφημερίδα της Κυβερνήσεως.

Βόλος, 1 Απριλίου 2014

Με εντολή Γενικής Γραμματέως
Αποκεντρωμένης Διοίκησης
Η Προϊσταμένη Διεύθυνσης Δασών Μαγνησίας
ΕΛΕΝΗ ΔΗΜΗΤΡΑΚΟΠΟΥΛΟΥ - ΜΠΙΛΛΙΟΥ

ΕΛΛΗΝΙΚΗ ΔΗΜΟΚΡΑΤΙΑ
ΑΠΟΚΕΝΤΡΩΜΕΝΗ ΔΙΟΙΚΗΣΗ
ΘΕΣΣΑΛΙΑΣ – ΣΤΕΡΕΑΣ ΕΛΛΑΔΑΣ
ΓΕΝΙΚΗ Δ/ΝΣΗ ΔΑΣΩΝ & ΑΓΡΟΤΙΚΩΝ ΥΠΟΘΕΣΕΩΝ
ΔΑΣΑΡΧΕΙΟ ΒΟΛΟΥ


Ανήκει στη αριθμ. 840/59183 απόφαση της Δ/νσης Δασών Ν. Μαγνησίας

ΤΟΠΟΓΡΑΦΙΚΟ ΔΙΑΓΡΑΜΜΑ


της έκτασης με στοιχεία 1, 2, 3, 4, 5, 6, 7, 8, 9, 1 και 10, 11, 12, 13, 14, 15, 16, 17, 18, 19, 10 που υλοτομήθηκε αποψιλωτικά και εκχερσώθηκε παράνομα

ΔΗΜΟΣ : ΖΑΓΟΡΑΣ - ΜΟΥΡΕΣΙΟΥ
ΔΗΜ. ΕΝΟΤΗΤΑ : ΖΑΓΟΡΑΣ
ΔΗΜ. ΚΟΙΝΟΤΗΤΑ : ΖΑΓΟΡΑΣ
ΘΕΣΗ : ΑΓΓΕΛΗ ΣΠΗΛΙΕΣ
ΕΚΤΑΣΗ : 3.030,65 τ.μ.

ΕΘΝΙΚΟ ΤΥΠΟΓΡΑΦΕΙΟ
Για τεχνικούς λόγους στο σχεδιάγραμμα, έγινε σμίκρυνση, κατά ποσοστό 81%

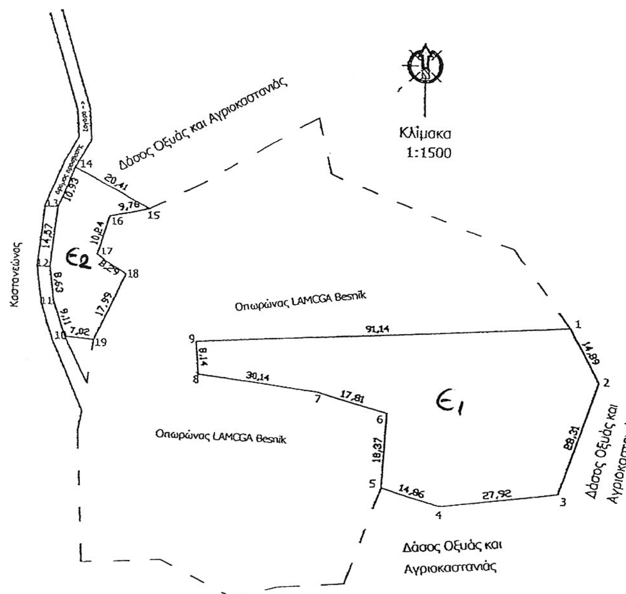

ΘΕΣΗ ΤΗΣ ΕΚΤΑΣΗΣ

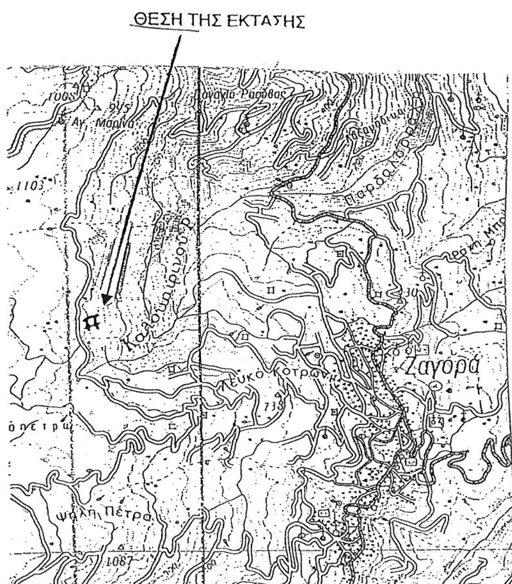

Χάρτης προσανατολισμού
Κλίμακα 1 : 50.000
Φύλλο Ζαγοράς

Α/Α	Χ	Υ
1	420265.16	4366843.90
2	420271.66	4366830.50
3	420262.46	4366803.03
4	420234.76	4366799.56
5	420220.53	4366803.83
6	420221.88	4366822.15
7	420204.73	4366826.96
8	420174.82	4366830.64
9	420174.17	4366838.75

ΕΜΒΑΔΟΝ (1, 2, ..., 9, 1) = 2.500.19 Τ.Μ.

Α/Α	Χ	Υ
10	420142.32	4366839.24
11	420139.66	4366847.95
12	420138.75	4366856.53
13	420140.48	4366871.04
14	420144.70	4366881.08
15	420162.60	4366871.27
16	420153.01	4366869.43
17	420150.03	4366859.63
18	420156.85	4366854.92
19	420149.31	4366838.59

ΕΜΒΑΔΟΝ (10, 11, ..., 19, 10) = 530,46 Τ.Μ.

Βόλος 19 / 03 /2014
Ο Συντάκτης


Ευθύμιος Νέτσικας
Δασολόγος MSc

Βόλος 27 / 3 /2014
Ο Δασάρχης Βόλου



Νικόλαος Ντίτορας
Δρ. Δασολόγος

Βόλος 01 / 04 /2014
Με Εντολή Γ.Γ.Α.Δ.Θ.Στ.Ε.
Η Προϊσταμένη Δ/νσης Δασών Ν. Μαγνησίας

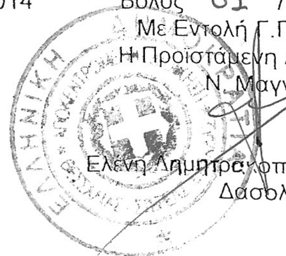

Ελένη Δημητρακοπούλου – Μπίλλιου
Δασολόγος



ΑΠΟ ΤΟ ΕΘΝΙΚΟ ΤΥΠΟΓΡΑΦΕΙΟ
ΚΑΠΟΔΙΣΤΡΙΟΥ 34 * ΑΘΗΝΑ 104 32 * ΤΗΛ. 210 52 79 000 * FAX 210 52 21 004